


観客席配置案(2F)

西

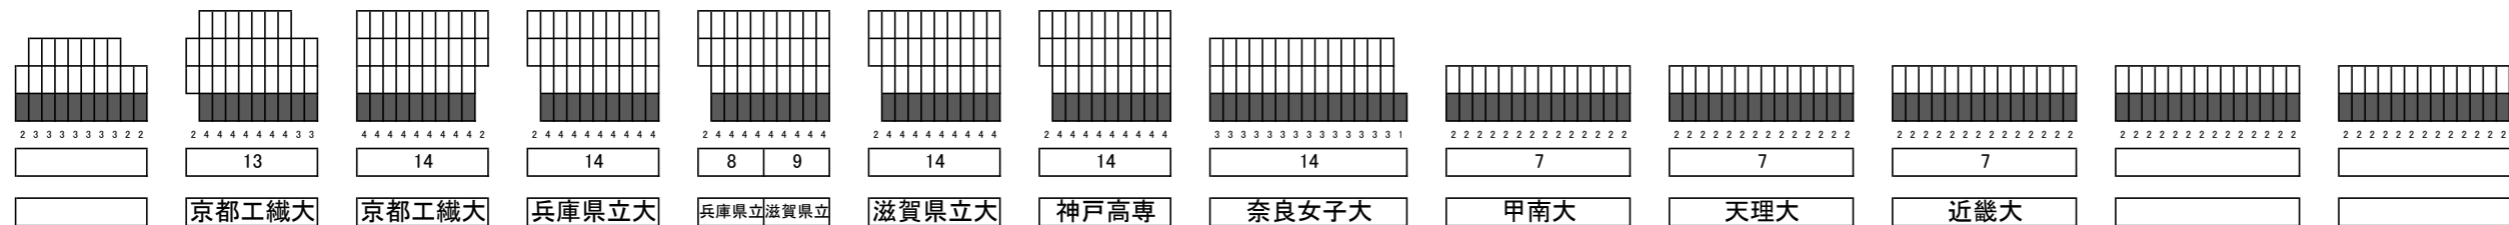


電光
表示
板

メインプール

飛込プール

東

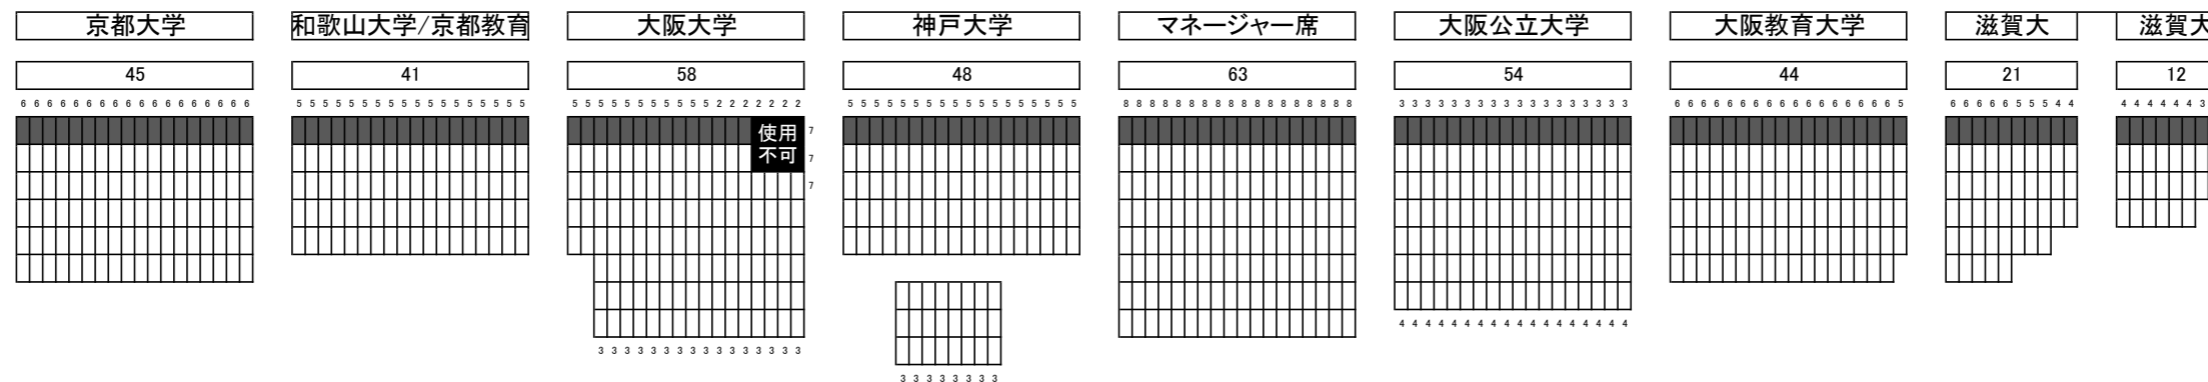

選手入口